


KORYTARZ - I PIETRO

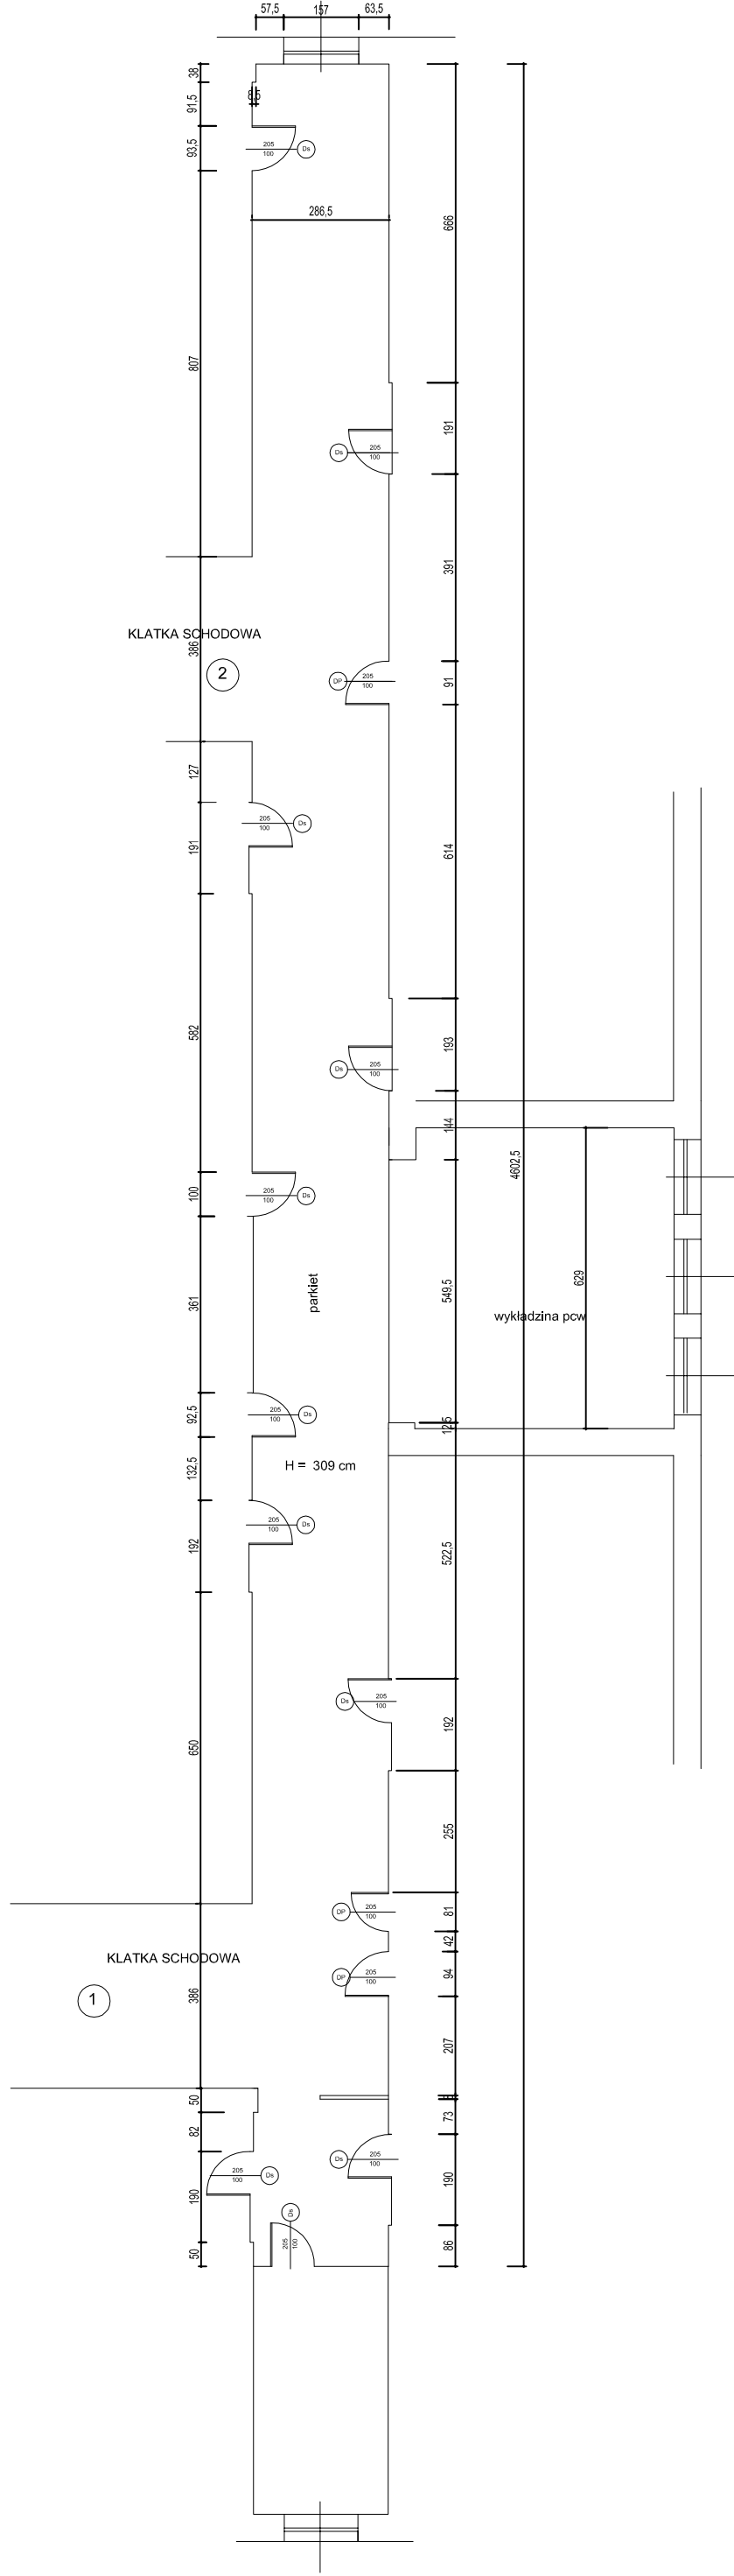

PRZEDSIĘBIORSTWO WIELOBRANŻOWE		PROJEKTANT	
IKAR		Tomasz Karaczko	
I. KARACZKO		BRANŻA	
UL. POMORSKA 290/292		NR UPI	
NIP 728-116-99-57		ARCHITEKTURA	
92-013 ŁÓDŹ		2008/G008	
		DATA	
		06-2015	
		PODR	
		SZALA	
		1:25	
		NR ET/S	
		2	
		RZUTY KORYTARZA	

PROJEKT REMONTU - HOOŁI W SZKOLE	
PODSTAWOWEJ NR 81 W ŁÓDZI	
UL. EMILII PLATER 28/32.	
INWESTOR:	SZKOŁA PODSTAWOWA NR 81
	W ŁÓDZI PRZY UL. EMILII PLATER.