


# KORYTARZ - II PIETRO

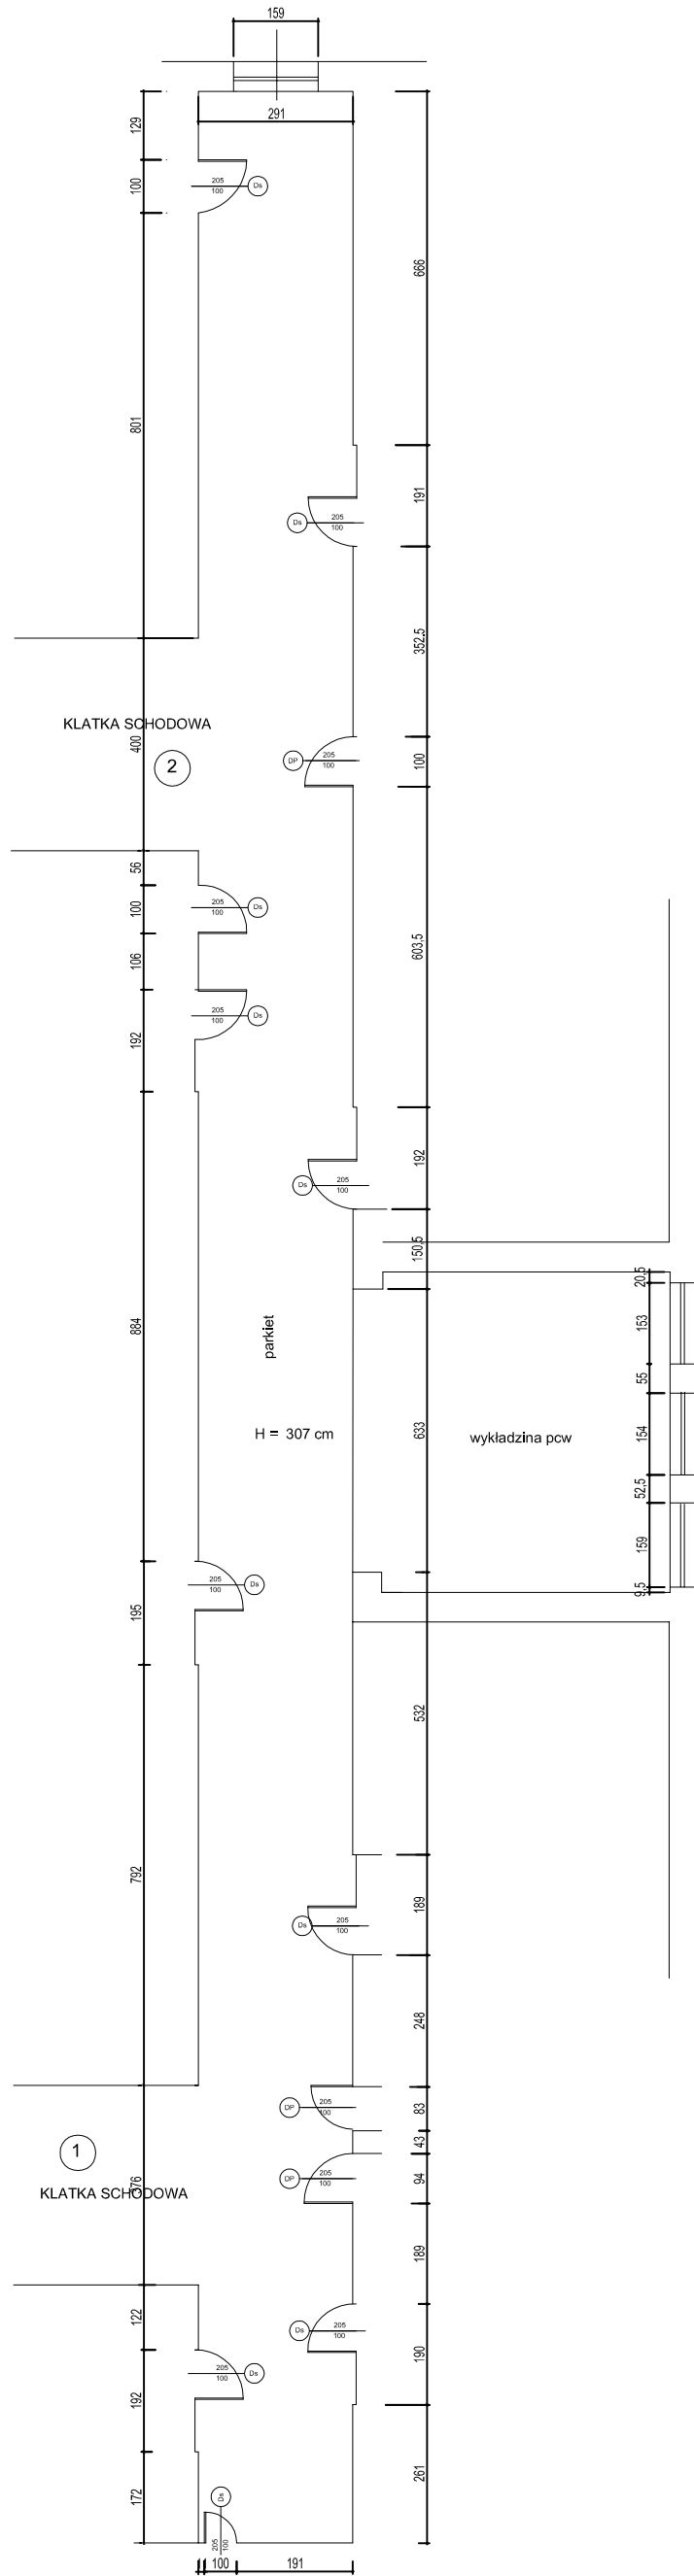

PRZEDSIĘBIORSTWO WIELOBRANŻOWE  
**IKAR**  
 I. KARACZKO  
 92-013 ŁÓDŹ UL. POMORSKA 290/292  
 NIP 728-116-99-57

PROJEKT REMONTU HOOLI W SZKOLE  
 PODSTAWOWEJ NR 81 W ŁÓDZI  
 UL. EMILII PLATER 28/32 .

INWESTOR:  
 SZKOŁA PODSTAWOWA NR 81  
 W ŁÓDZI PRZY UL. EMILII PLATER.

PROJEKTANT	BRANŻA	NR UPŁ.	DATA	PODPIS
Tomasz Karaczko	ARCHITEKTURA	2668/GD/86	06-2015	

RZUTY KORYTARZA	SKALA	NR RYS.
	1:25	3