


KORYTARZ - PARTER

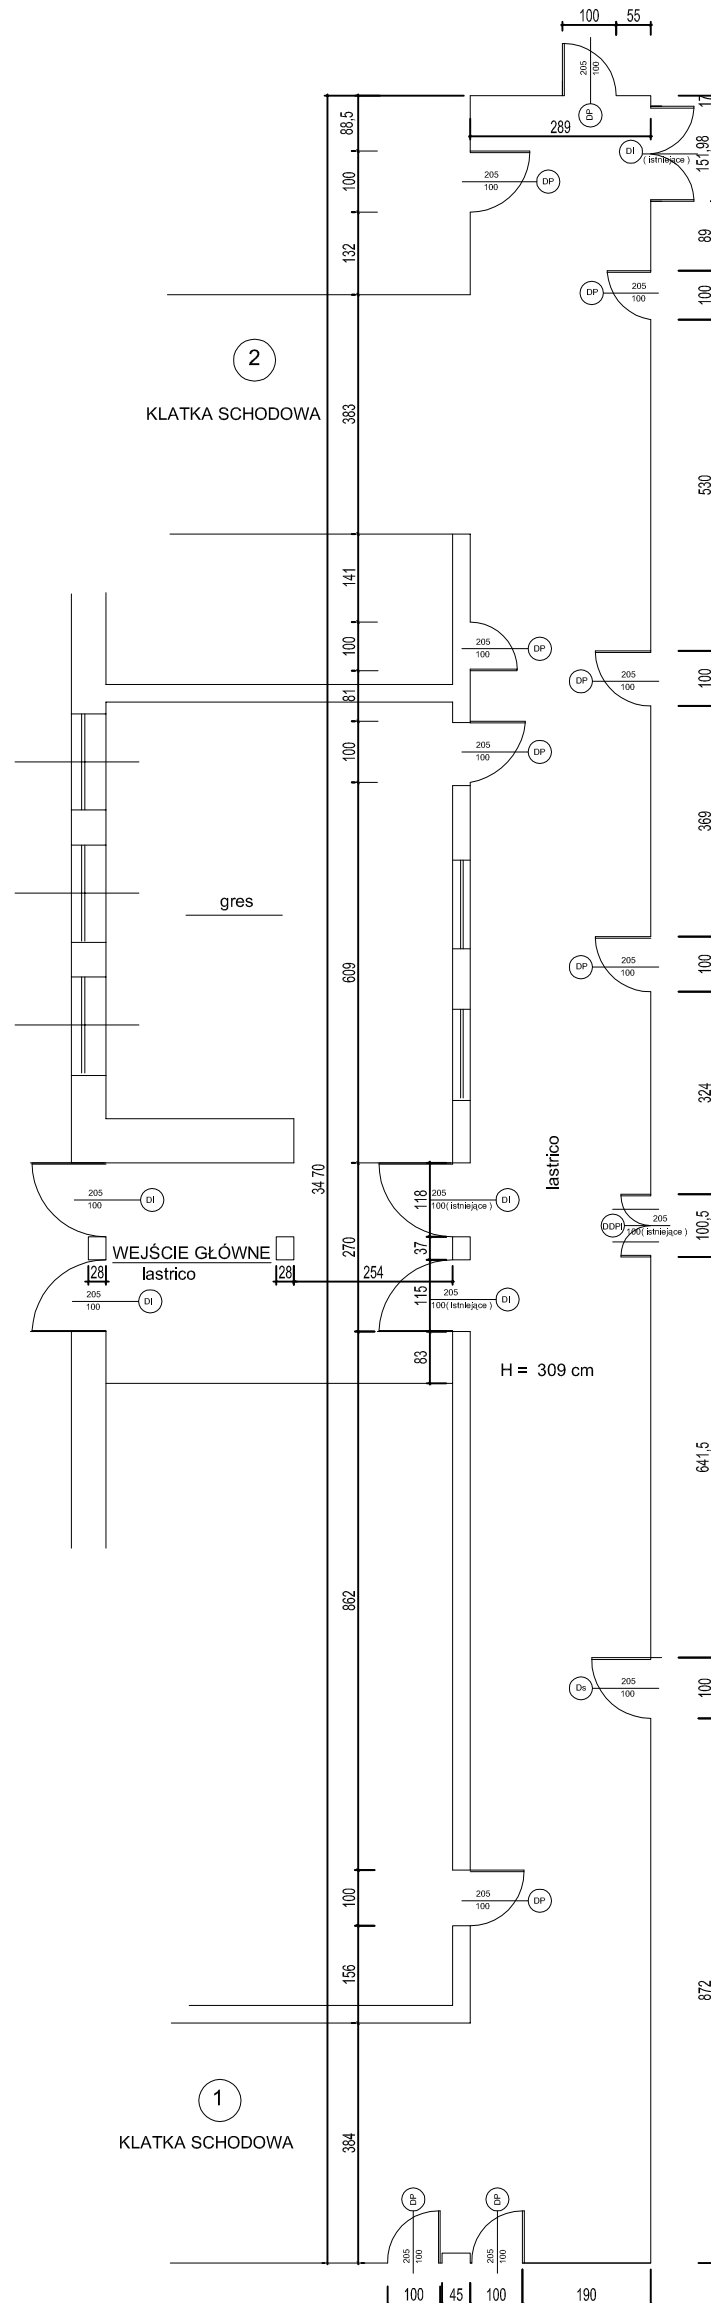

PRZEDSIĘBIORSTWO WIELOBRANŻOWE
IKAR
 I. KARACZKO
 92-013 ŁÓDŹ UL. POMORSKA 290/292
 NIP 728-116-99-57

PROJEKT REMONTU HOOLI W SZKOLE
 PODSTAWOWEJ NR 81 W ŁÓDZI
 UL. EMILII PLATER 28/32 .

INWESTOR:
 SZKOŁA PODSTAWOWA NR 81
 W ŁÓDZI PRZY UL. EMILII PLATER.

PROJEKTANT	BRANŻA	NR UPR.	DATA	PODPIS
Tomasz Karaczko	ARCHITEKTURA	2668/GD/86	06-2015	

RZUTY KORYTARZA I WEJŚCIA	SKALA	NR RYS.
	1:25	1